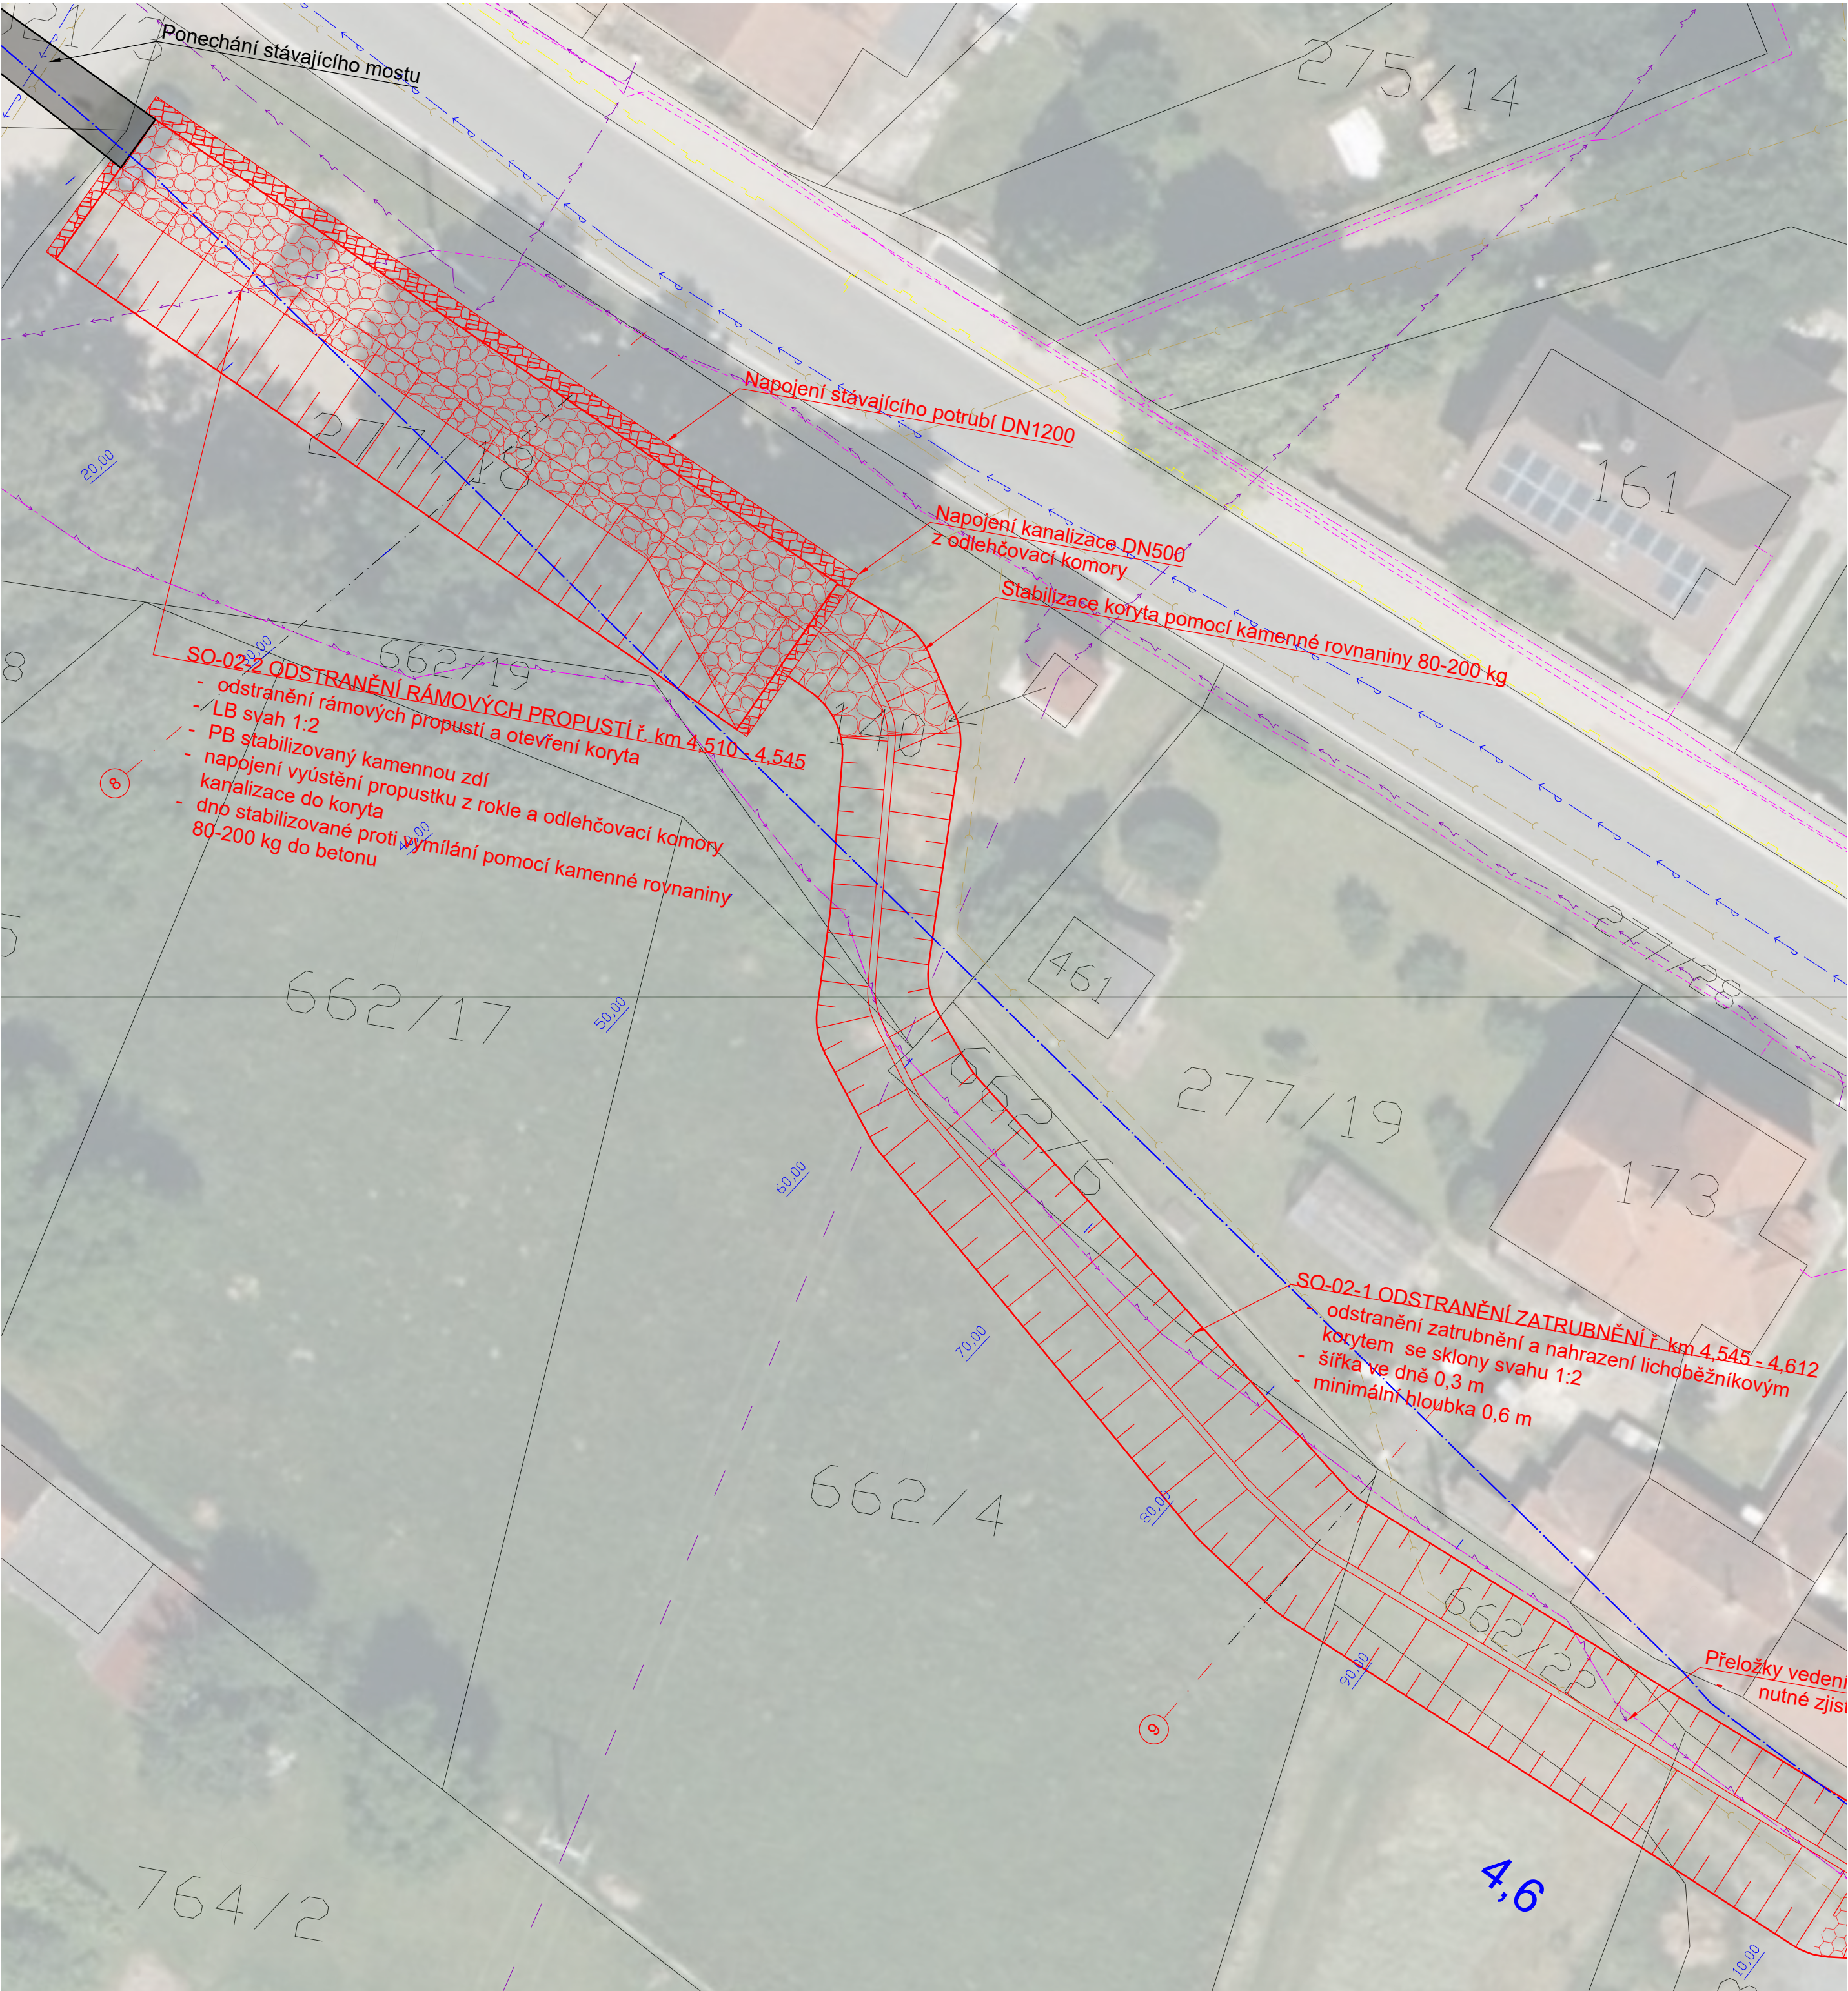


POZNÁMKA:
ZAKRESLENÍ INŽENÝRSKÝCH SÍTÍ JE POUZE ORIENTAČNÍ !!!
PŘED ZAHÁJENÍM PRACÍ NUTNO OVĚRIT POLOHU A ZPŮSOB PROVÁDĚNÍ V
OCHRANNÝCH PÁSMECH INŽ. SÍTÍ U JEDNOTLIVÝCH SPRÁVCŮ SÍTÍ.

3		
2		
1		
0		
REV.	DATUM	POPIS

VÝŠKOPISNÝ SYSTÉM: BpV
POLOHOVISNÝ SYSTÉM: S-JTSK

STAVEBNÍK (OBJEDNATEL): Obec Losiná Obecní úřad Losiná Losiná 11 332 04 Nezvěstice		
ZPRACOVATEL DOKUMENTACE: Vodohospodářský rozvoj a výstavba a.s. Nábřeží 90/4, 150 00 Praha 5		
ZPRACOVATEL PŘÍLOHY: Ing. Martin Šmerda		
NÁZEV ZÁMĚRU: Aktualizace koncepce protipovodňové ochrany v obci Losiná	STUPEŇ: Studie	
	SOUBOR: Losiná_situace_PPO.dwg	
	KRAJ: Plzeňský	DATUM: 05/2026
	K.Ú.: Losiná u Plzně [686841]	ZAKÁZKA: 32152
NÁZEV ČÁSTI: B. Situace PPO	FORMÁT: 4xA4	PARÉ:
NÁZEV PŘÍLOHY: Situace stavebního objektu 2	MĚŘÍTKO: 1:200	
	PŘÍLOHA ČÍSLO: B.2	

Tato dokumentace včetně všech příloh (s výjimkou dat poskytnutých objednatelem) je duševním vlastnictvím akciové společnosti Vodohospodářský rozvoj a výstavba a.s. Objednatel této dokumentace je oprávněn ji využít k účelům vyplývajícím z uzavřené smlouvy bez jakéhokoli omezení. Jiné osoby (jak fyzické, tak právnické) nejsou bez předchozího výslovného souhlasu objednatele oprávněny tuto dokumentaci ani její části jakkoli využívat, kopírovat (ani jiným způsobem rozmnožovat) nebo zpřístupnit dalším osobám.