

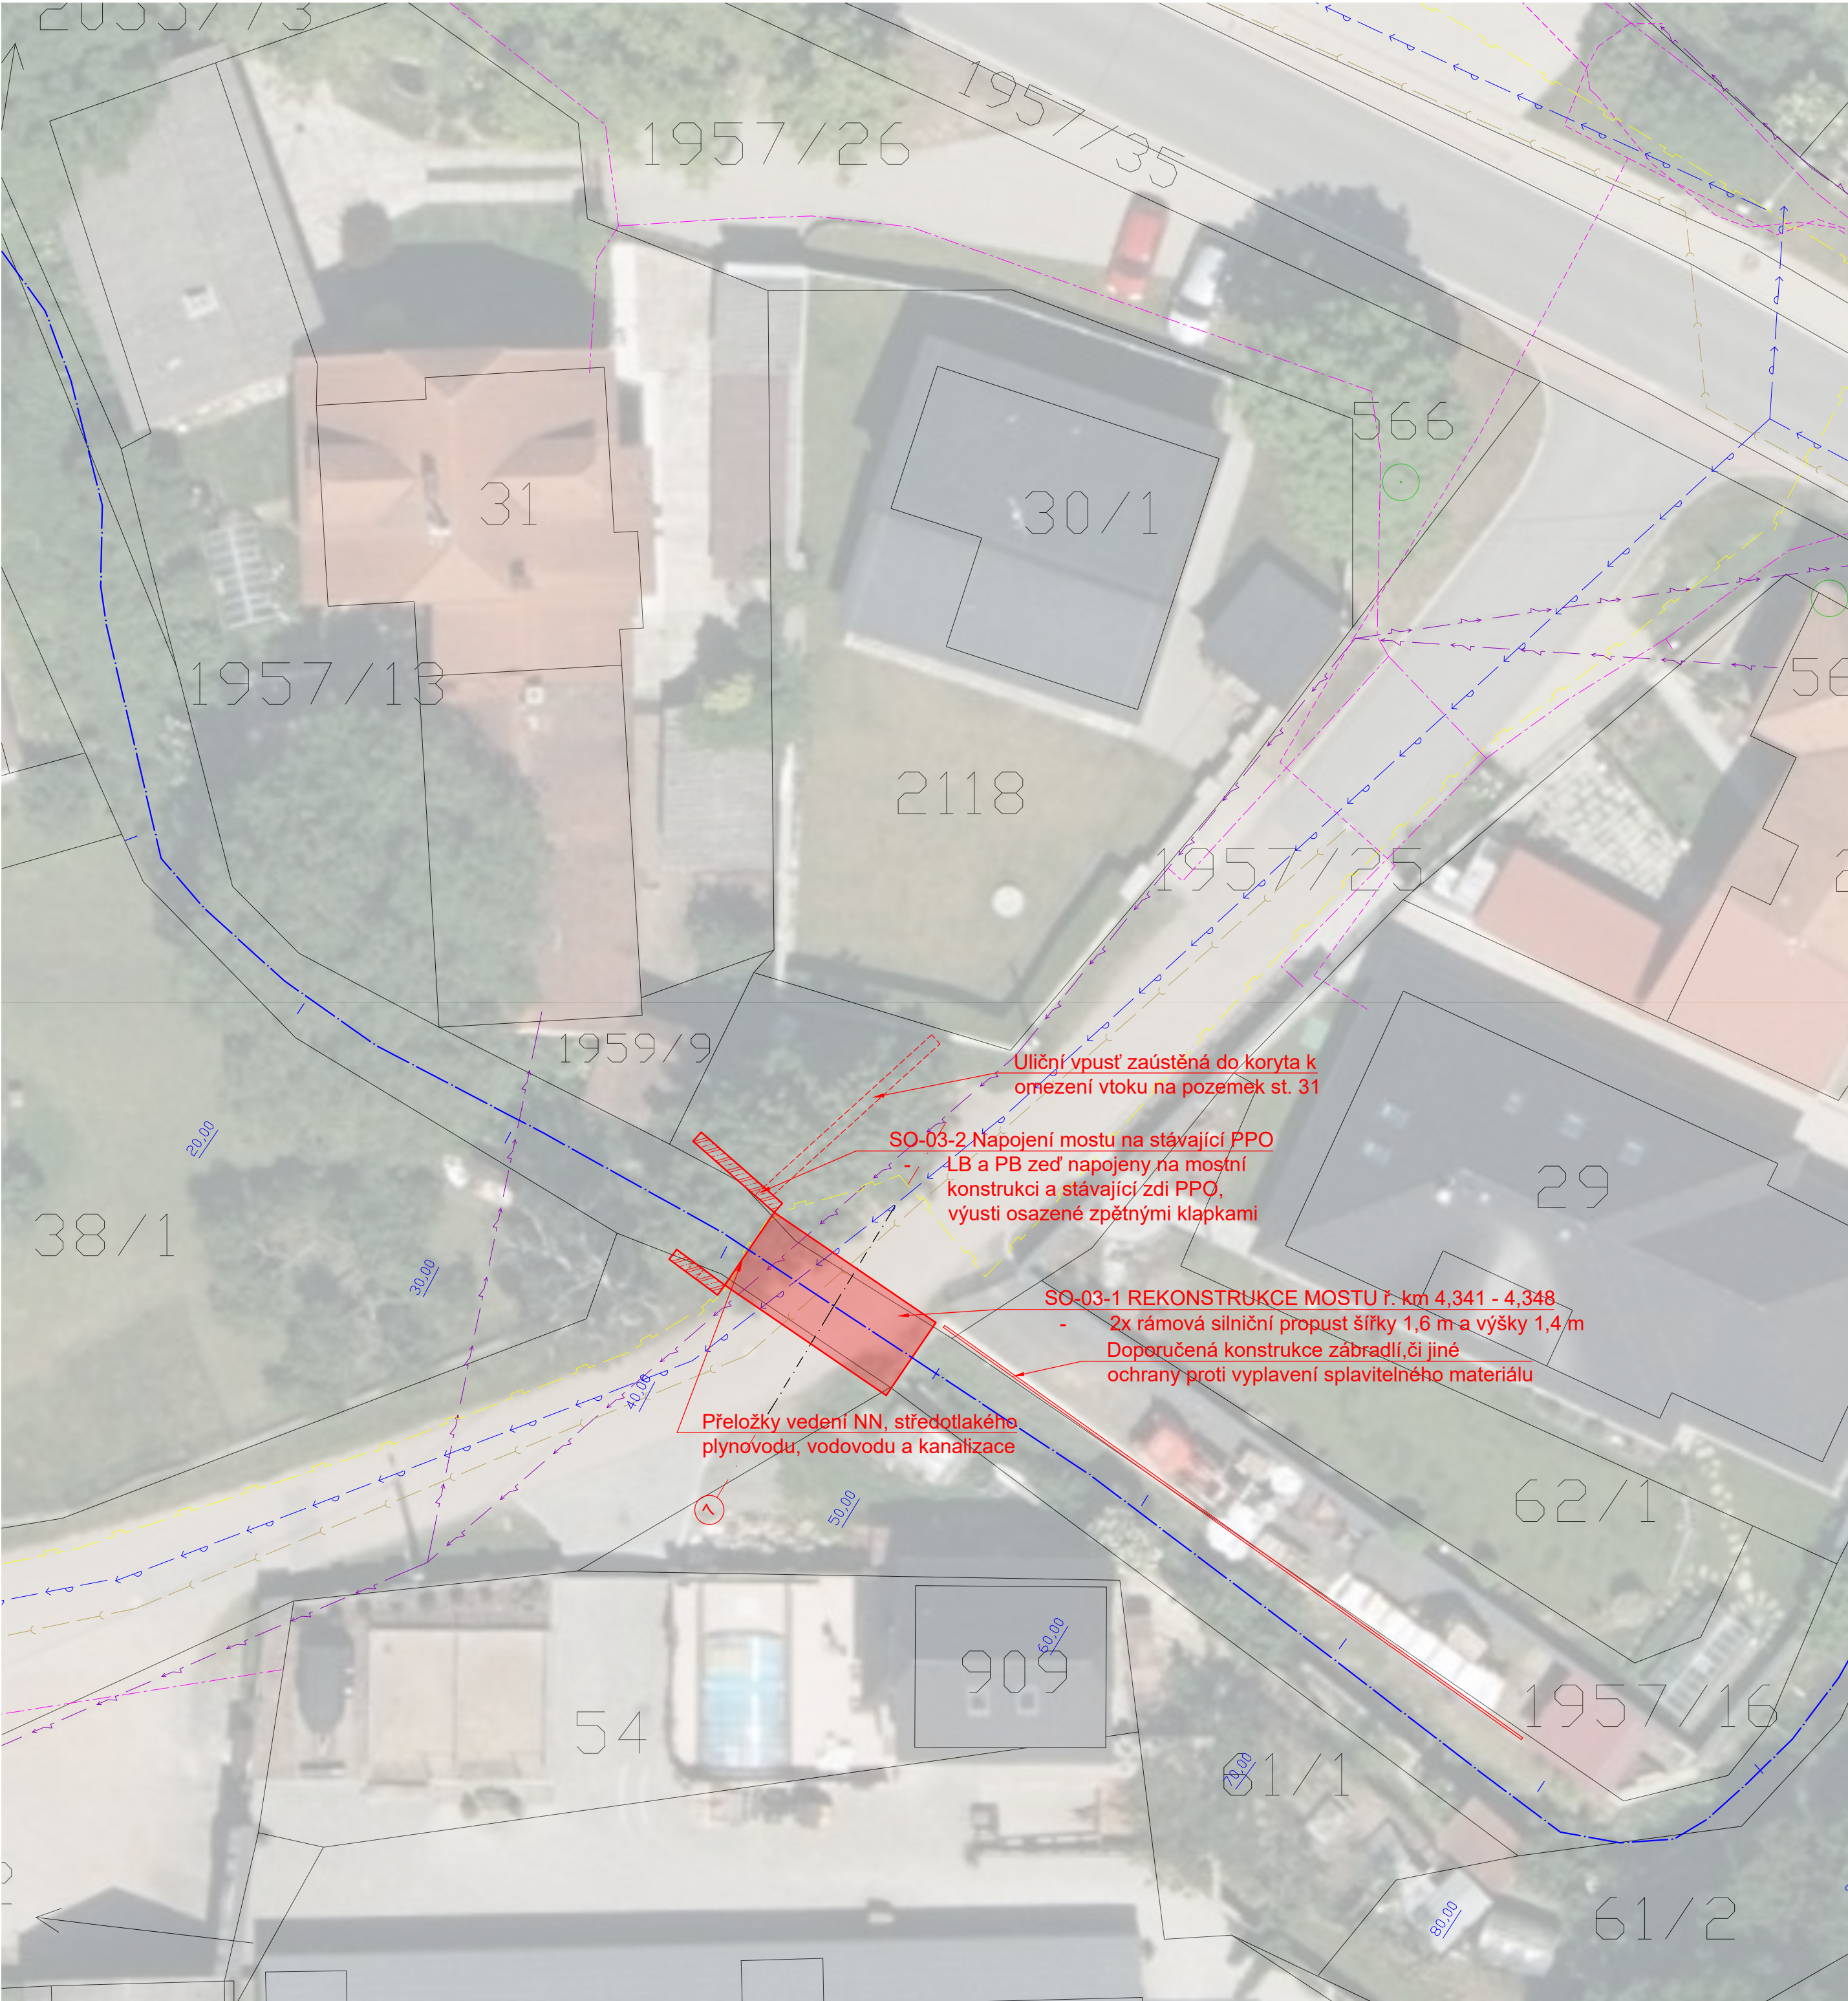


 

POZNÁMKA:
ZAKRESLENÍ INŽENÝRSKÝCH SÍTÍ JE POUZE ORIENTAČNÍ !!!
PŘED ZAHÁJENÍM PRACÍ NUTNO OVĚRIT POLOHU A ZPŮSOB PROVÁDĚNÍ V
OCHRANNÝCH PÁSMECH INŽ. SÍTÍ U JEDNOTLIVÝCH SPRÁVCŮ SÍTÍ.

3		
2		
1		
0		
REV.	DATUM	POPIS

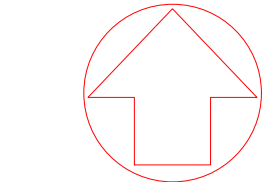

VÝŠKOPISNÝ SYSTÉM: BpV
POLOHOVISNÝ SYSTÉM: S-JTSK

STAVEBNÍK (OBJEDNATEL): Obec Losiná Obecní úřad Losiná Losiná 11 332 04 Nezvěstice			
ZPRACOVATEL DOKUMENTACE: Vodohospodářský rozvoj a výstavba a.s. Nábřeží 90/4, 150 00 Praha 5			
ZPRACOVATEL PŘÍLOHY: Ing. Martin Šmerda		STUPEŇ: Studie SOUBOR: Losiná_situace_PPO.dwg KRAJ: Plzeňský DATUM: 05/2026 K.Ú.: Losiná u Plzně [686841] ZAKÁZKA: 32152 FORMÁT: 4xA4 PARE: MĚŘÍTKO: 1:200 PŘÍLOHA ČÍSLO: B.3	
NÁZEV ZÁMĚRU: Aktualizace koncepce protipovodňové ochrany v obci Losiná			
NÁZEV ČÁSTI: B. Situace PPO			
NÁZEV PŘÍLOHY: Stuace stavebního objektu 3			

Tato dokumentace včetně všech příloh (s výjimkou dat poskytnutých objednatelem) je duševním vlastnictvím akciové společnosti Vodohospodářský rozvoj a výstavba a.s. Objednatel této dokumentace je oprávněn ji využít k účelům vyplývajícím z uzavřené smlouvy bez jakéhokoli omezení. Jiné osoby (jak fyzické, tak právnické) nejsou bez předchozího výsledného souhlasu objednatele oprávněny tuto dokumentaci ani její části jakkoli využívat, kopírovat (ani jiným způsobem rozmnožovat) nebo zpřístupnit dalším osobám.