



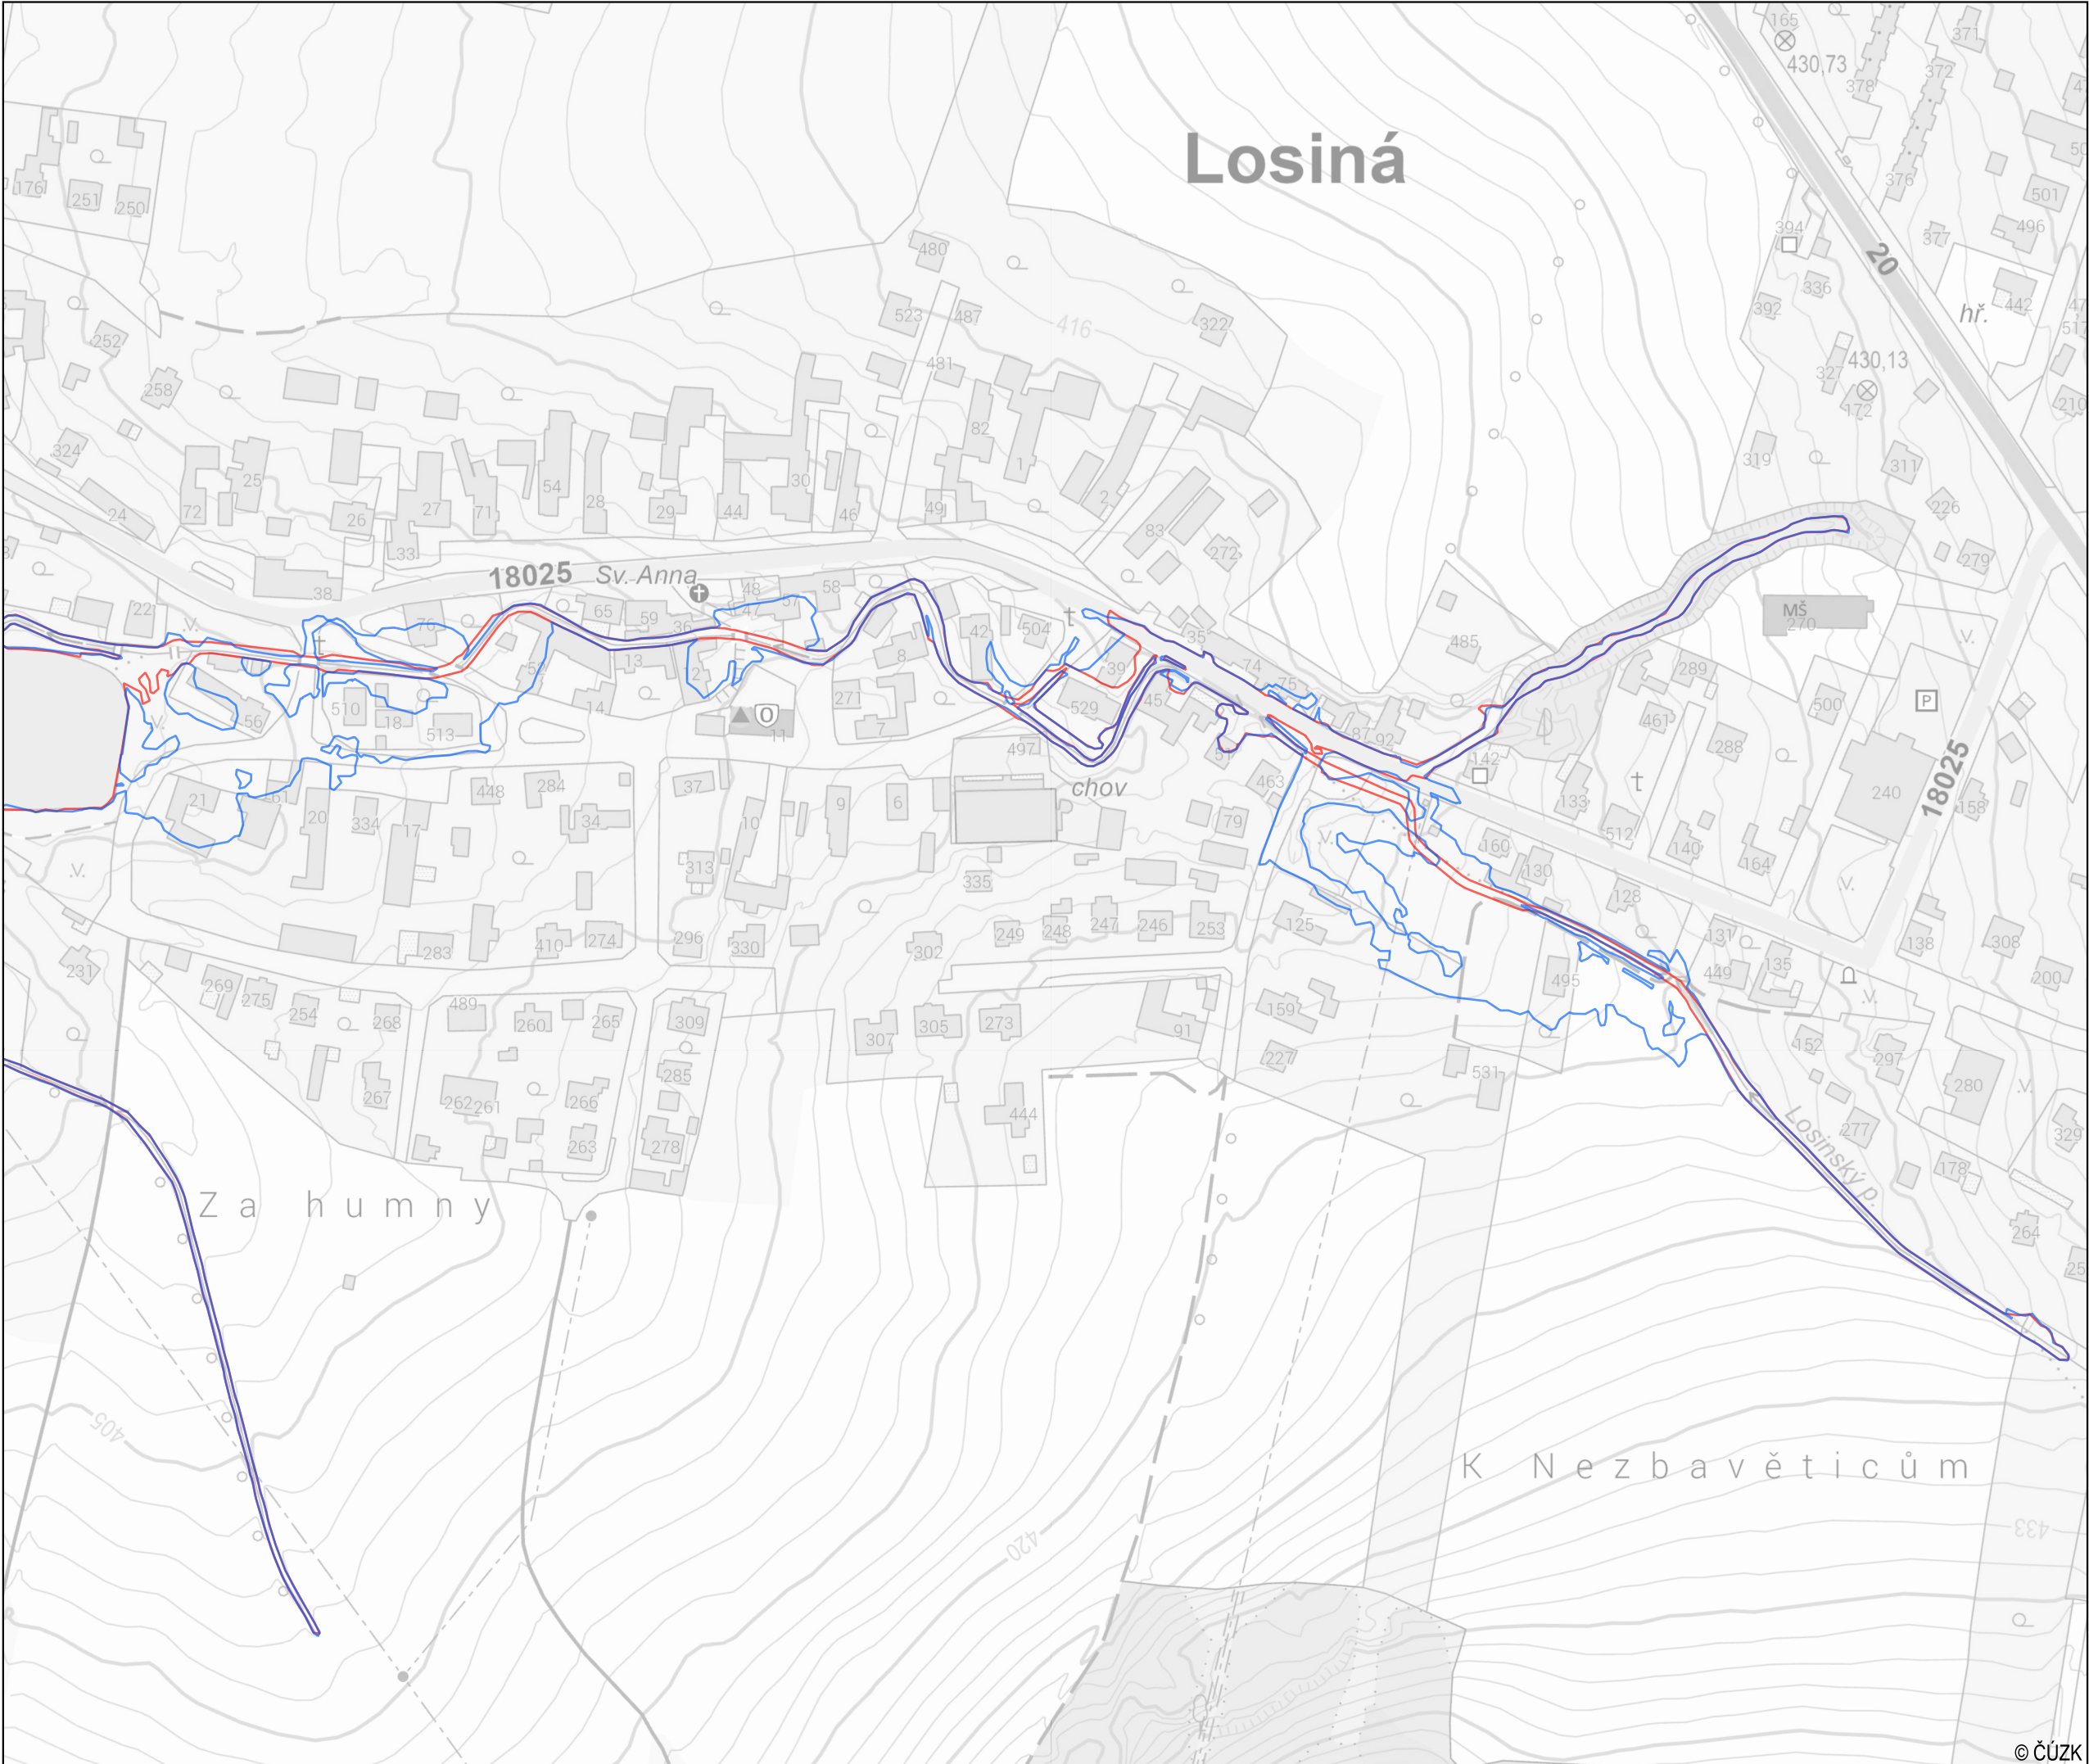

Legenda

- Rozlív Q20 stávající stav
- Rozlív Q20 návrhový stav

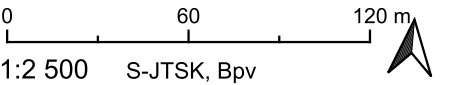

Název: Studie proveditelnosti PPO
Objednatel: Obec Losiná
Zpracovatel: Vodohospodářský rozvoj a výstavba a.s.
Nábřeží 90/4, 150 00 Praha 5
Datum: 5.2026

