



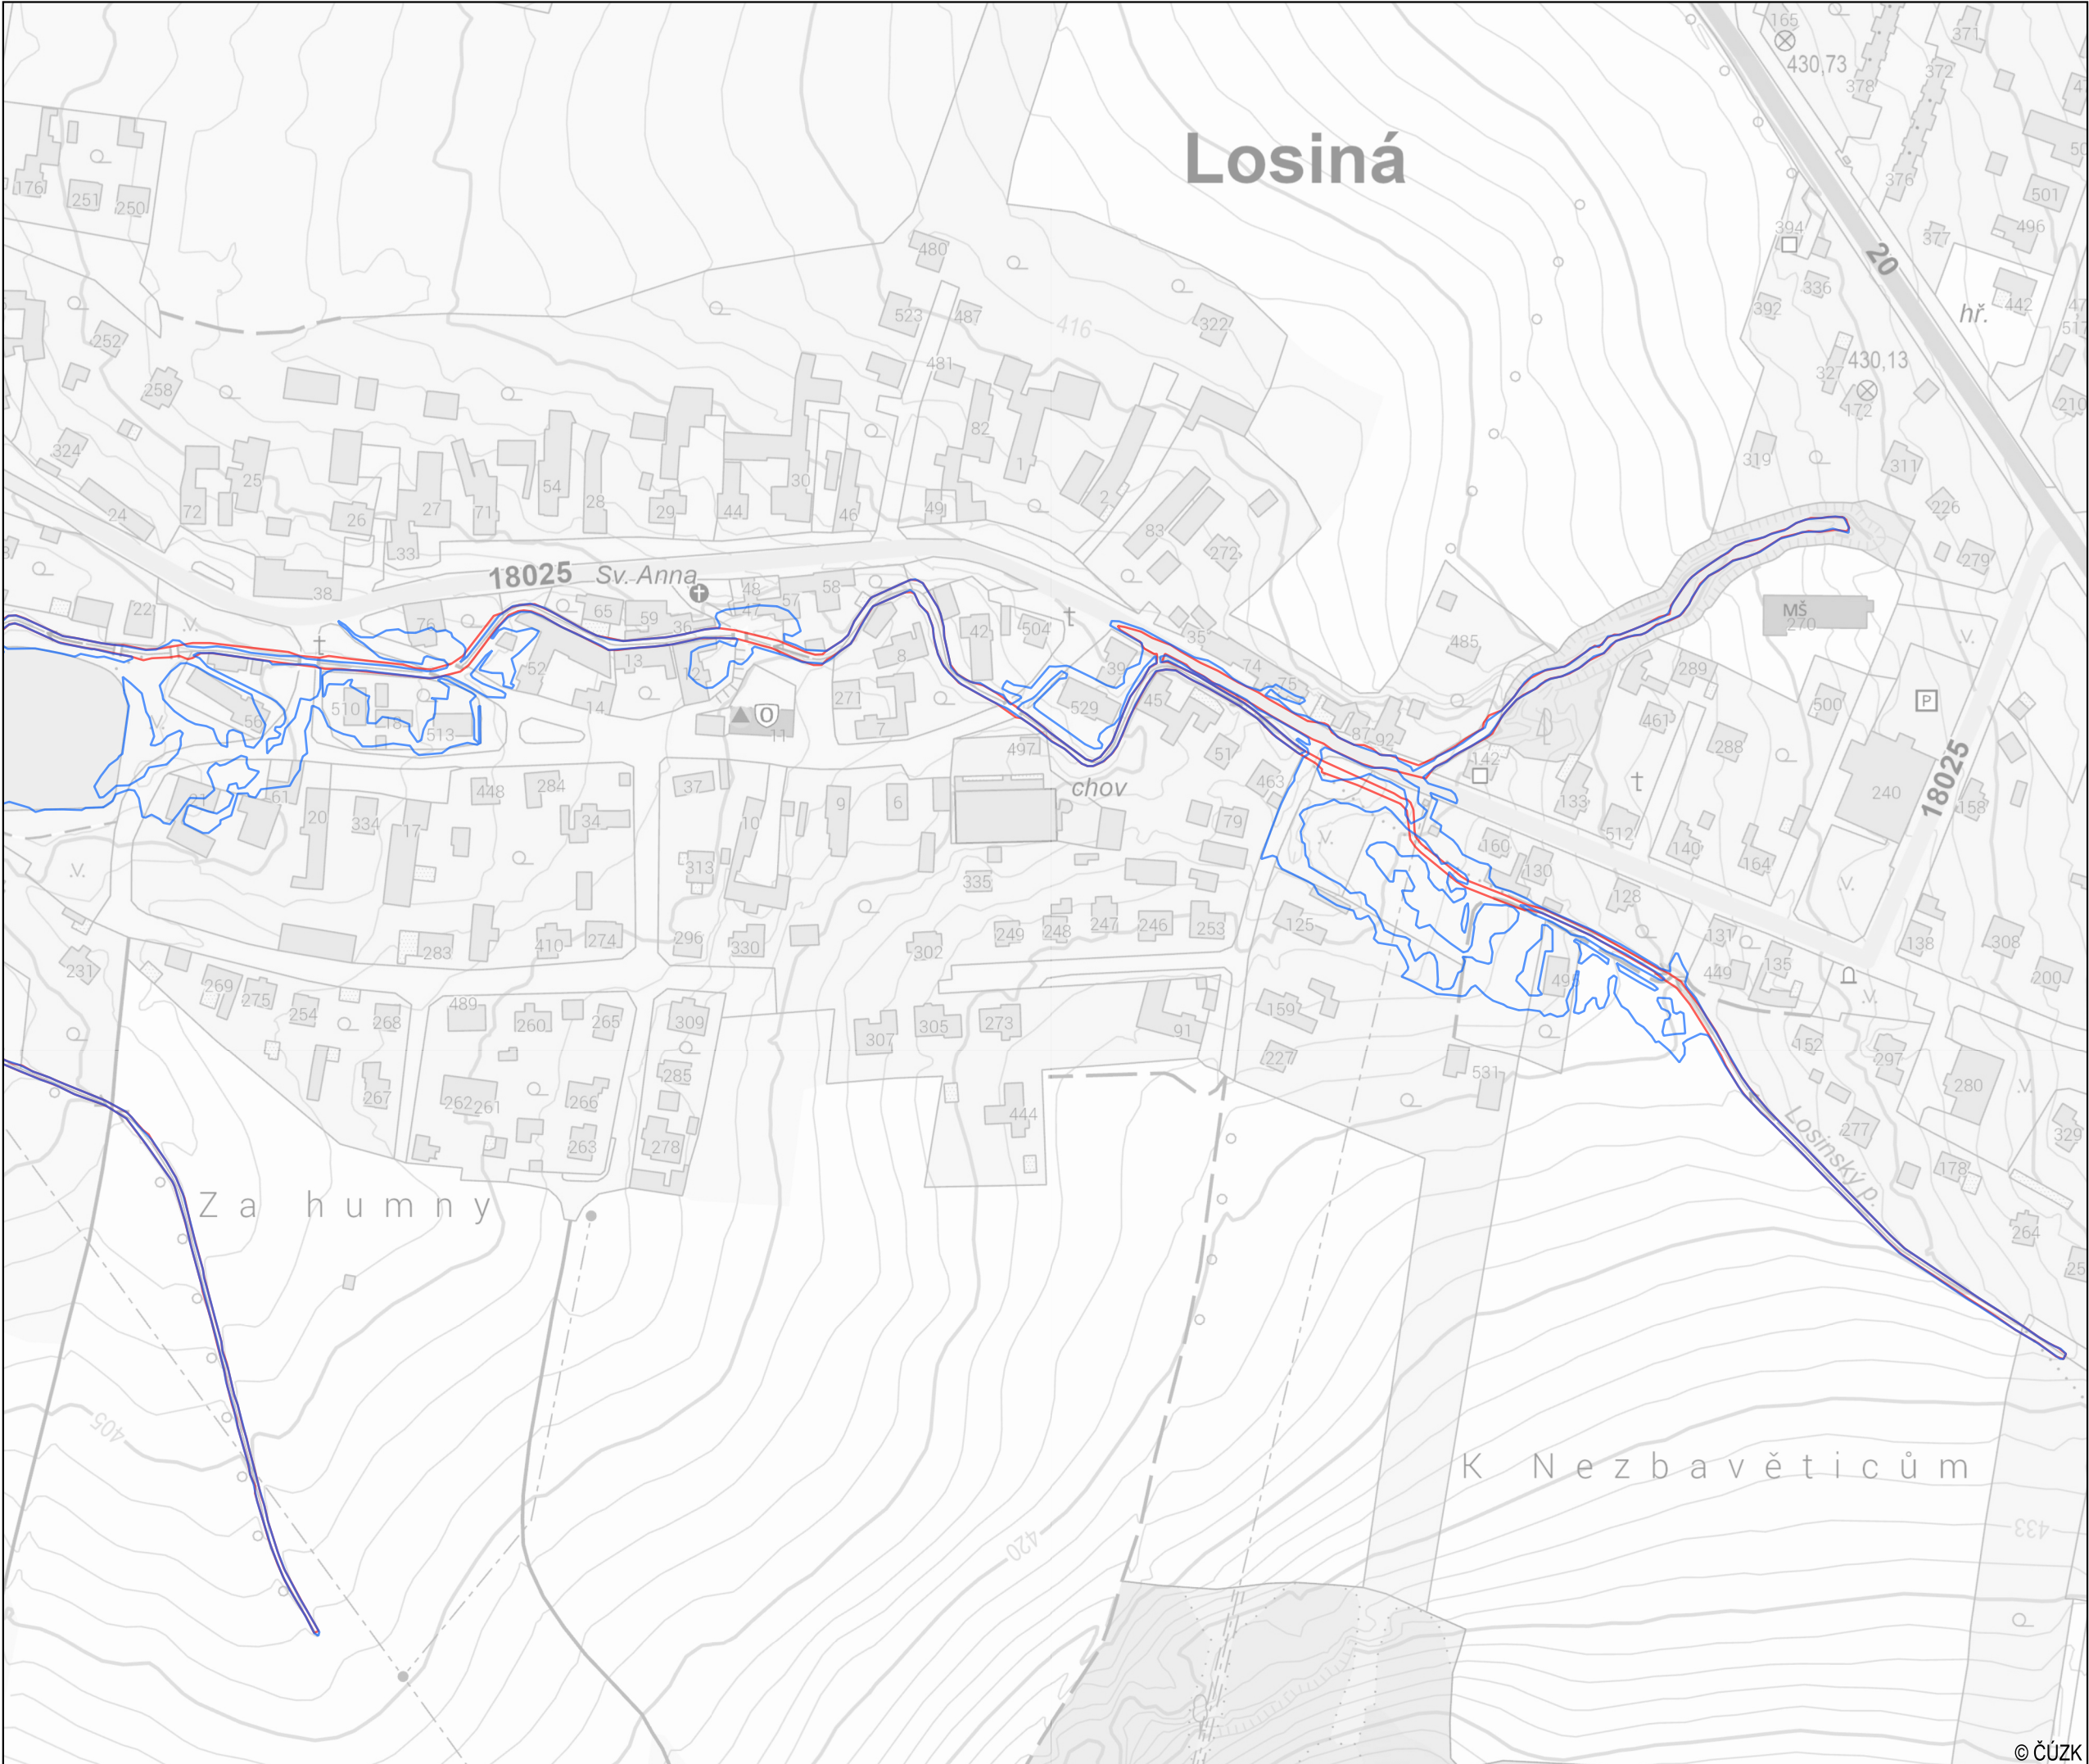

Legenda

- Rozliv Q5 návrhový stav
- Rozliv Q5 stávající stav

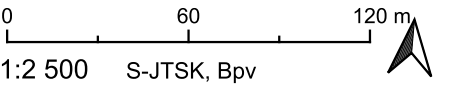

Název: Studie proveditelnosti PPO
Objednatel: Obec Losiná
Zpracovatel: Vodohospodářský rozvoj a výstavba a.s.
Nábřeží 90/4, 150 00 Praha 5
Datum: 5.2026



Příloha č. **C.3.1** č. listu **1**
Rozliv Q5 - stávající a návrhový stav