


ÚZEMNÍ PLÁN OBCE LOSINÁ

KONCEPCE VEŘEJNÉ INFRASTRUKTURY

M 1:5000


LEGENDA:

PLOCHY STABILIZOVANÉ	PLOCHY ZMĚN	ZÁKLADNÍ ČLENĚNÍ ÚZEMÍ
		HRANICE KATASTRÁLNÍCH ÚZEMÍ
		ZASTAVĚNÉ ÚZEMÍ OBCE
		ZASTAVITELNÁ PLOCHA
DOPRAVNÍ INFRASTRUKTURA		
		PLOCHY VEŘEJNÝCH PROSTRANSTVÍ
		PLOCHY DOPRAVNÍ INFRASTRUKTURY – ÚČELOVÉ KOMUNIKACE
		PLOCHY DOPRAVNÍ INFRASTRUKTURY – SILNIČNÍ DOPORAVA
		SILNICE I.TŘÍDY/ OSA KORIDORU ŠÍŘE 100 metrů
		OCHRANNÉ PÁSMO SILNICE I.TŘÍDY
		SILNICE II.TŘÍDY
		OCHRANNÉ PÁSMO SILNICE II.TŘÍDY
		SILNICE III.TŘÍDY
		OCHRANNÉ PÁSMO SILNICE III.TŘÍDY
		ÚČELOVÉ KOMUNIKACE
TECHNICKÁ INFRASTRUKTURA		
		VZDUŠNÉ EL. VEDENÍ VVN
		VZDUŠNÉ EL. VEDENÍ VN
		VZDUŠNÉ EL. VEDENÍ VN K ODSTRANĚNÍ
		TRAFOSTANICE (návrh neurčuje polohu)
		OCHRANNÉ PÁSMO VZDUŠNÉHO EL. VEDENÍ
		VTL PLYNOVOD
		REGULAČNÍ STANICE PLYNU
		BEZPEČNOSTNÍ PÁSMO VTL PLYNOVODU
		STL PLYNOVOD –EXTRAVILÁN
		VODOVOD –EXTRAVILÁN
		OCHRANNÉ PÁSMO VODNÍHO ZDROJE
		PŘEDPOKLÁDANÉ MÍSTO VODNÍHO ZDROJE
		VODOJEM
		KANALIZACE –EXTRAVILÁN
		RADIORÉLÉOVÁ TRASA
		SĎELOVACÍ VEDENÍ –EXTRAVILÁN

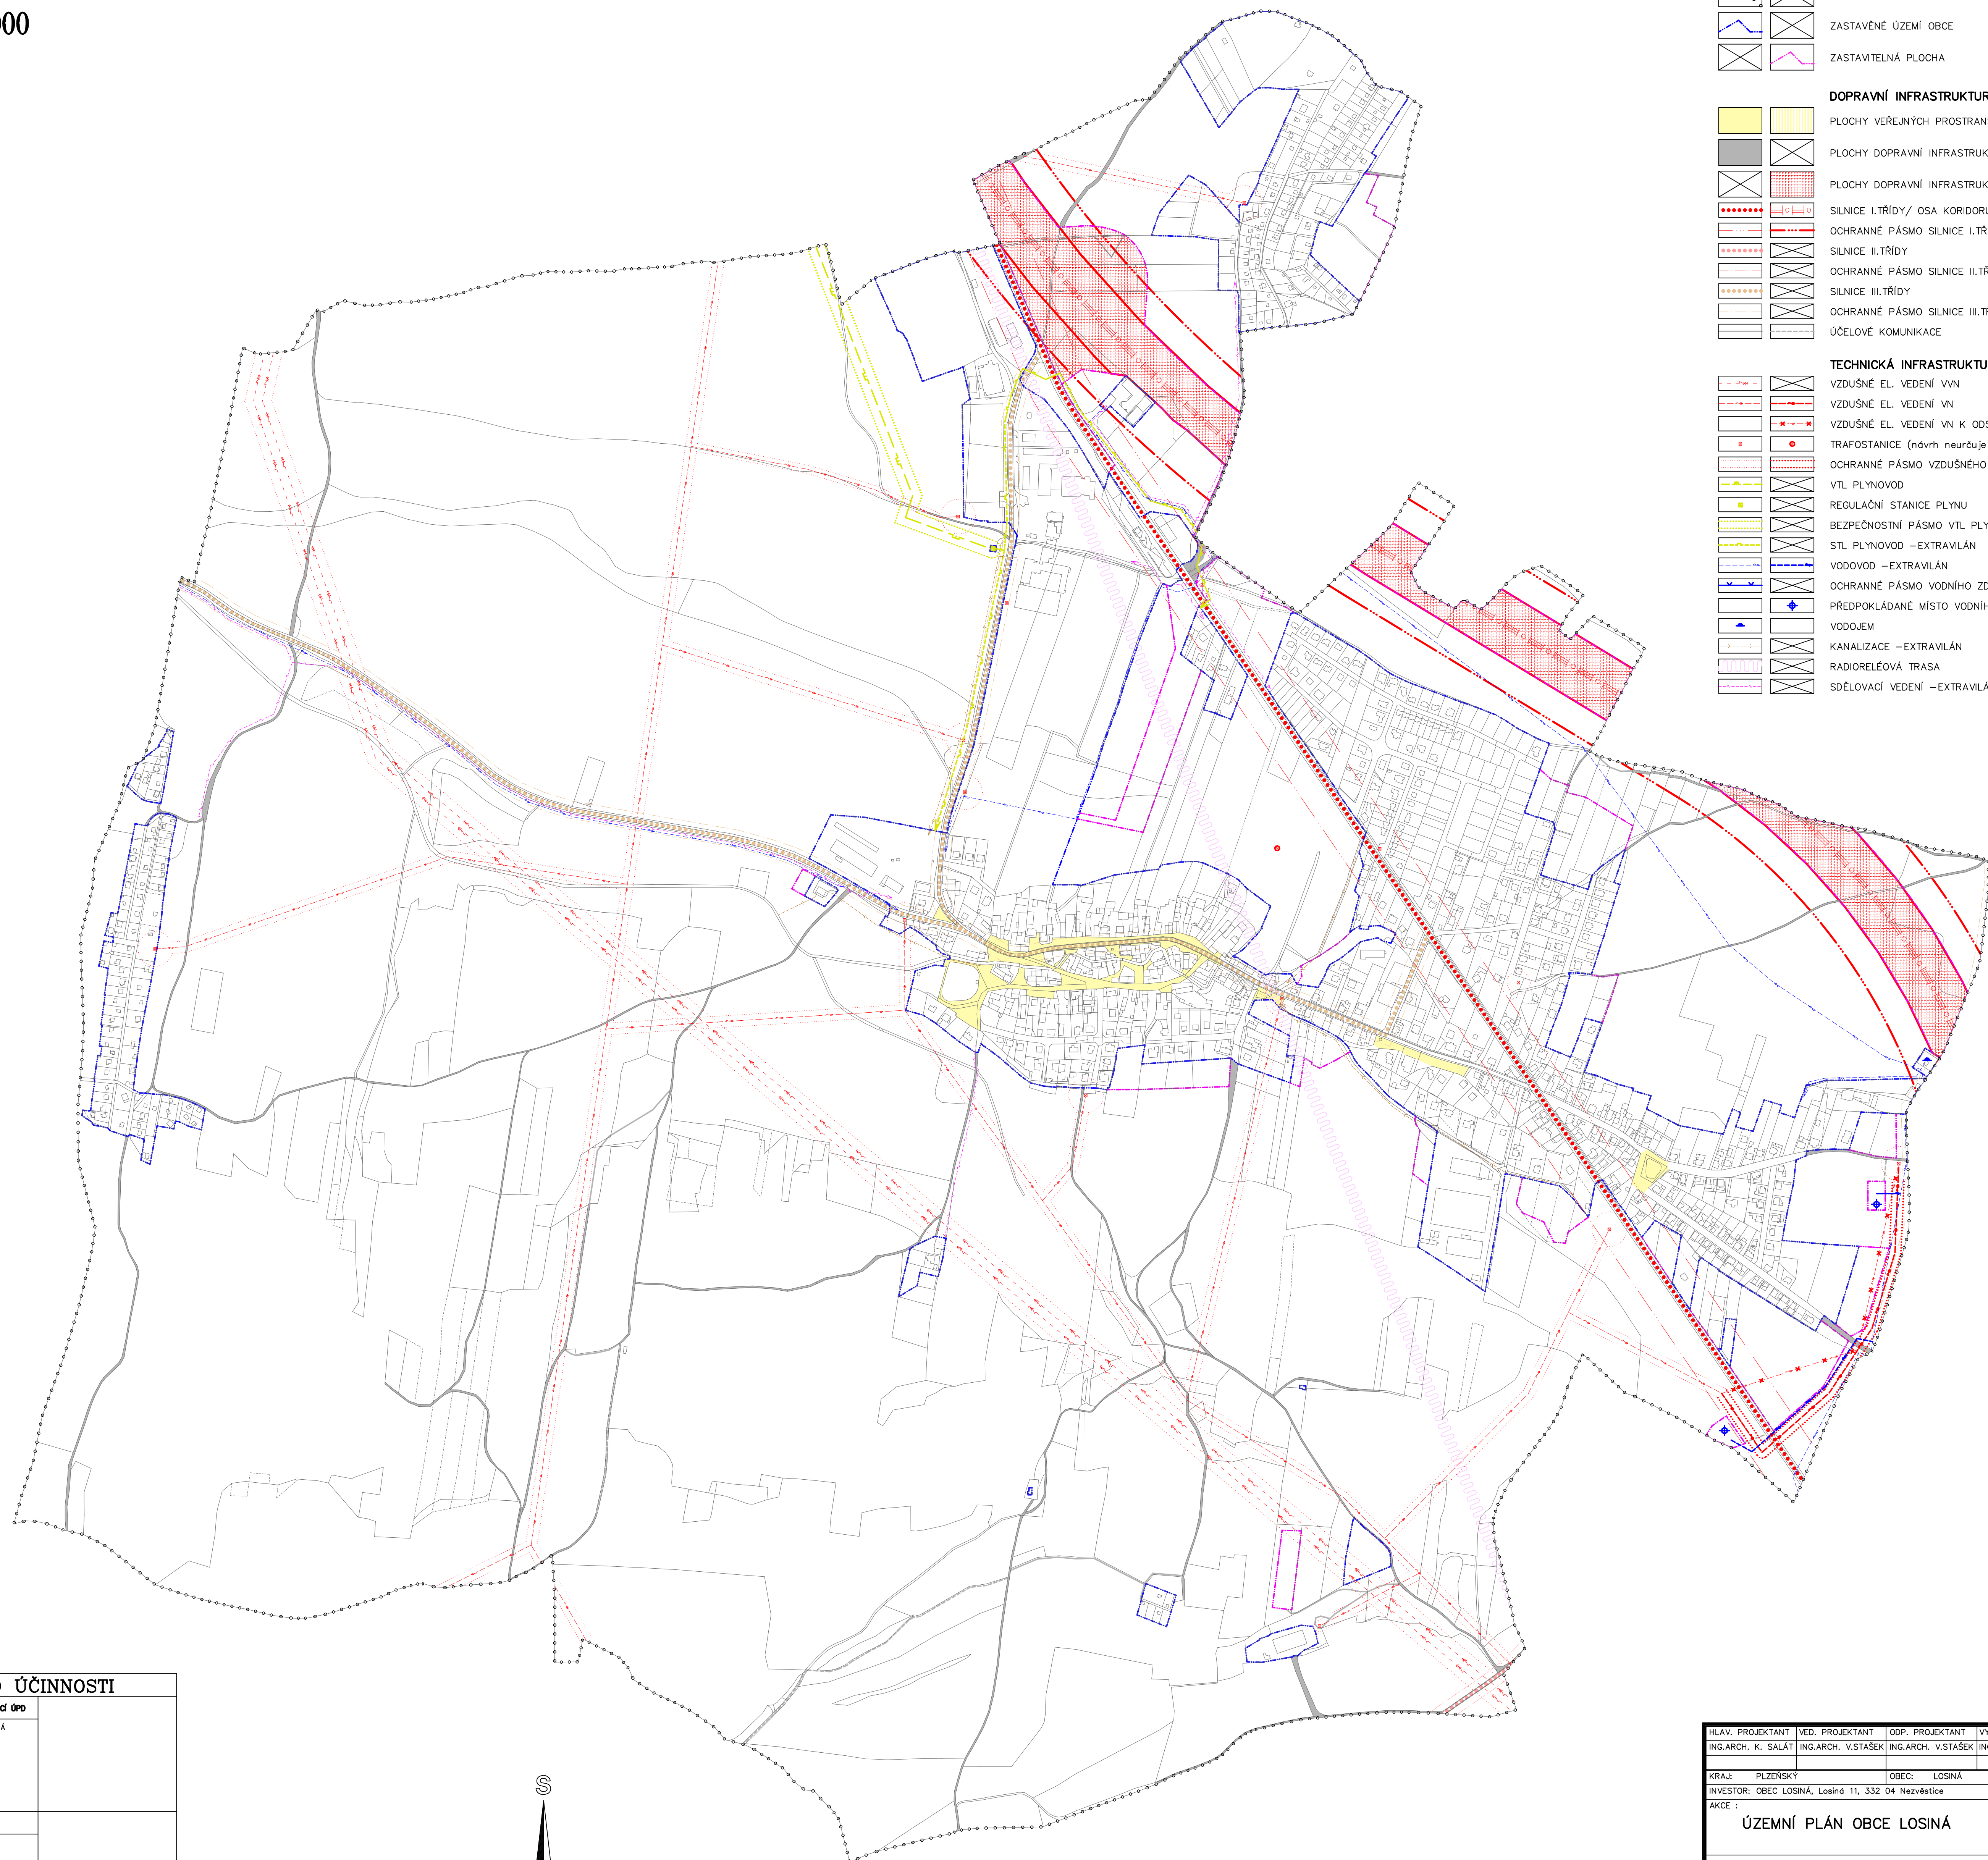

ZÁZNAM O ÚČINNOSTI

SPRÁVNÍ ORGÁN VYDÁVÁJÍCÍ ÚPD		
ZASTUPITELSTVO OBCE LOSINÁ		
starosta obce MILOS ČERNÝ		
POŘIZOVATEL		
MAGISTRÁT MĚSTA PLZNĚ		
Obor stavební správy		
oprávněná fyzická osoba pořizovatelé Ing. HELENA ŽIBOVÁ		
ČÍSLO JEDNACÍ:	DATUM VYDÁNÍ:	DATUM NABÝTÍ ÚČINNOSTI:

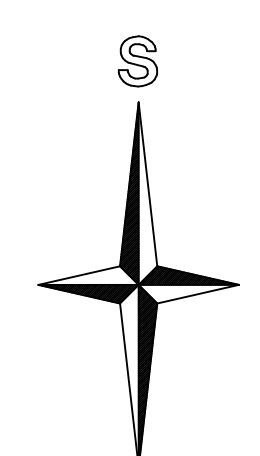

HLAV. PROJEKTANT ING.ARCH. K. SALÁT	VED. PROJEKTANT ING.ARCH. V.STAŠEK	ODP. PROJEKTANT ING.ARCH. V.STAŠEK	VYPRACOVAL ING.ARCH. V.STAŠEK	
KRAJ: PLZEŇSKÝ	OBEC: LOSINÁ	INVESTOR: OBEC LOSINÁ, Losiná 11, 332 04 Nezvěstice	AKCE :	
<p align="center">ÚZEMNÍ PLÁN OBCE LOSINÁ</p>				FORMÁT 12 A4 DATUM 10/2014 STUPEŇ ČÍS. ZAKÁZKY 11 025 MĚŘÍTKO 1 : 5000 ČÍSLO VÝKRESU
OBSAH :				3.
KONCEPCE VEŘEJNÉ INFRASTRUKTURY				