

ÚZEMNÍ PLÁN OBCE LOSINÁ


KOORDINAČNÍ VÝKRES
M 1:5000

LEGENDA:

PLOCHY STABILIZOVANÉ	PLOCHY ZMĚN	LIMITY VYUŽITÍ ÚZEMÍ
		OCHRANNÉ PÁSMO SILNICE I.TŘÍDY
		OCHRANNÉ PÁSMO SILNICE II.TŘÍDY
		OCHRANNÉ PÁSMO SILNICE III.TŘÍDY
		PODDOLOVANÉ ÚZEMÍ – BODOVÉ
		ARCHEOLOGICKÉ NALEZIŠTĚ
		OCHRANNÉ PÁSMO VZDUŠNÉHO EL. VEDENÍ
		BEZPEČNOSTNÍ PÁSMO VTL PLYNOVODU
		OCHRANNÉ PÁSMO VODNÍHO ZDROJE
		RADIORELEOVÁ TRASA
		OCHRANNÉ PÁSMO LESA (50m)
		ÚZEMNÍ SYSTÉM EKOLOGICKÉ STABILITY
		ÚSES – LOKÁLNÍ BIOCENTRUM – FUNKČNÍ
		ÚSES – LOKÁLNÍ BIOKORIDOR – FUNKČNÍ
		ÚSES – LOKÁLNÍ BIOKORIDOR – NEFUNKČNÍ
		ÚSES – REGIONÁLNÍ BIOCENTRUM – FUNKČNÍ
		ÚSES – NADREGIONÁLNÍ BIOKORIDOR – FUNKČNÍ


LEGENDA:

PLOCHY STABILIZOVANÉ	PLOCHY ZMĚN	ZÁKLADNÍ ČLENĚNÍ ÚZEMÍ
		HRANICE KATASTRÁLNÍHO ÚZEMÍ
		ZASTAVĚNÉ ÚZEMÍ OBCE
		ZASTAVITELNÉ ÚZEMÍ OBCE
		PLOCHY S NUTNOSTÍ UZAVŘÍT "PODOHU O PARCELACI" PŘED ZAPOČETÍM ROZHOVÁNÍ O UMÍSTOVÁNÍ STAVĚB
		URBANISTICKÁ KONCEPCE
		PLOCHY SMÍŠENÉ OBYTNÉ
		PLOCHY REKREACE
		PLOCHY OBČANSKÉHO VYBAVENÍ
		PLOCHY VEŘEJNÝCH PROSTRANSTVÍ
		PLOCHY TECHNICKÉ INFRASTRUKTURY
		PLOCHY SMÍŠENÉ VÝROBNÍ
		PLOCHY DOPRAVNÍ INFRASTRUKTURY – SILNIČNÍ DOPRAVA
		PLOCHY DOPRAVNÍ INFRASTRUKTURY – ÚČELOVÉ KOMUNIKACE
		PLOCHY SÍDELNÍ ZELENĚ – veřejná a ochranná zeleň
		PLOCHY ZEMĚDĚLSKÉ
		PLOCHY LESNÍ
		PLOCHY VODNÍ
		PLOCHY SMÍŠENÉ NEZASTAVĚNÉHO ÚZEMÍ – KRAJINNÁ ZELENĚ
		KONCEPCE DOPRAVNÍ INFRASTRUKTURY
		DOPRAVNÍ INFRASTRUKTURA – SILNICE I.TŘÍDY (osa koridoru šíře 100/200 metrů)
		DOPRAVNÍ INFRASTRUKTURA – SILNICE II.TŘÍDY
		DOPRAVNÍ INFRASTRUKTURA – SILNICE III.TŘÍDY
		DOPRAVNÍ INFRASTRUKTURA – ÚČELOVÉ KOMUNIKACE
		DOPRAVNÍ NÁPOJENÍ
		DOPRAVNÍ INFRASTRUKTURA – CYKLISTICKÁ STEZKA
		KONCEPCE TECHNICKÉ INFRASTRUKTURY
		VZDUŠNÉ EL. VEDENÍ VN
		VZDUŠNÉ EL. VEDENÍ VN
		VZDUŠNÉ EL. VEDENÍ VN K ODSTRANĚNÍ
		TRAFOSTANICE (návrh neurčuje polohu)
		VTL PLYNOVOD
		STL PLYNOVOD – extravilán
		REGULAČNÍ STANICE PLYNU
		VODOVOD – extravilán
		PŘEDPOKLÁDANÉ MÍSTO VODNÍHO ZDROJE
		VODOJEM
		KANALIZACE
		SĎELOVACÍ VEDENÍ – extravilán

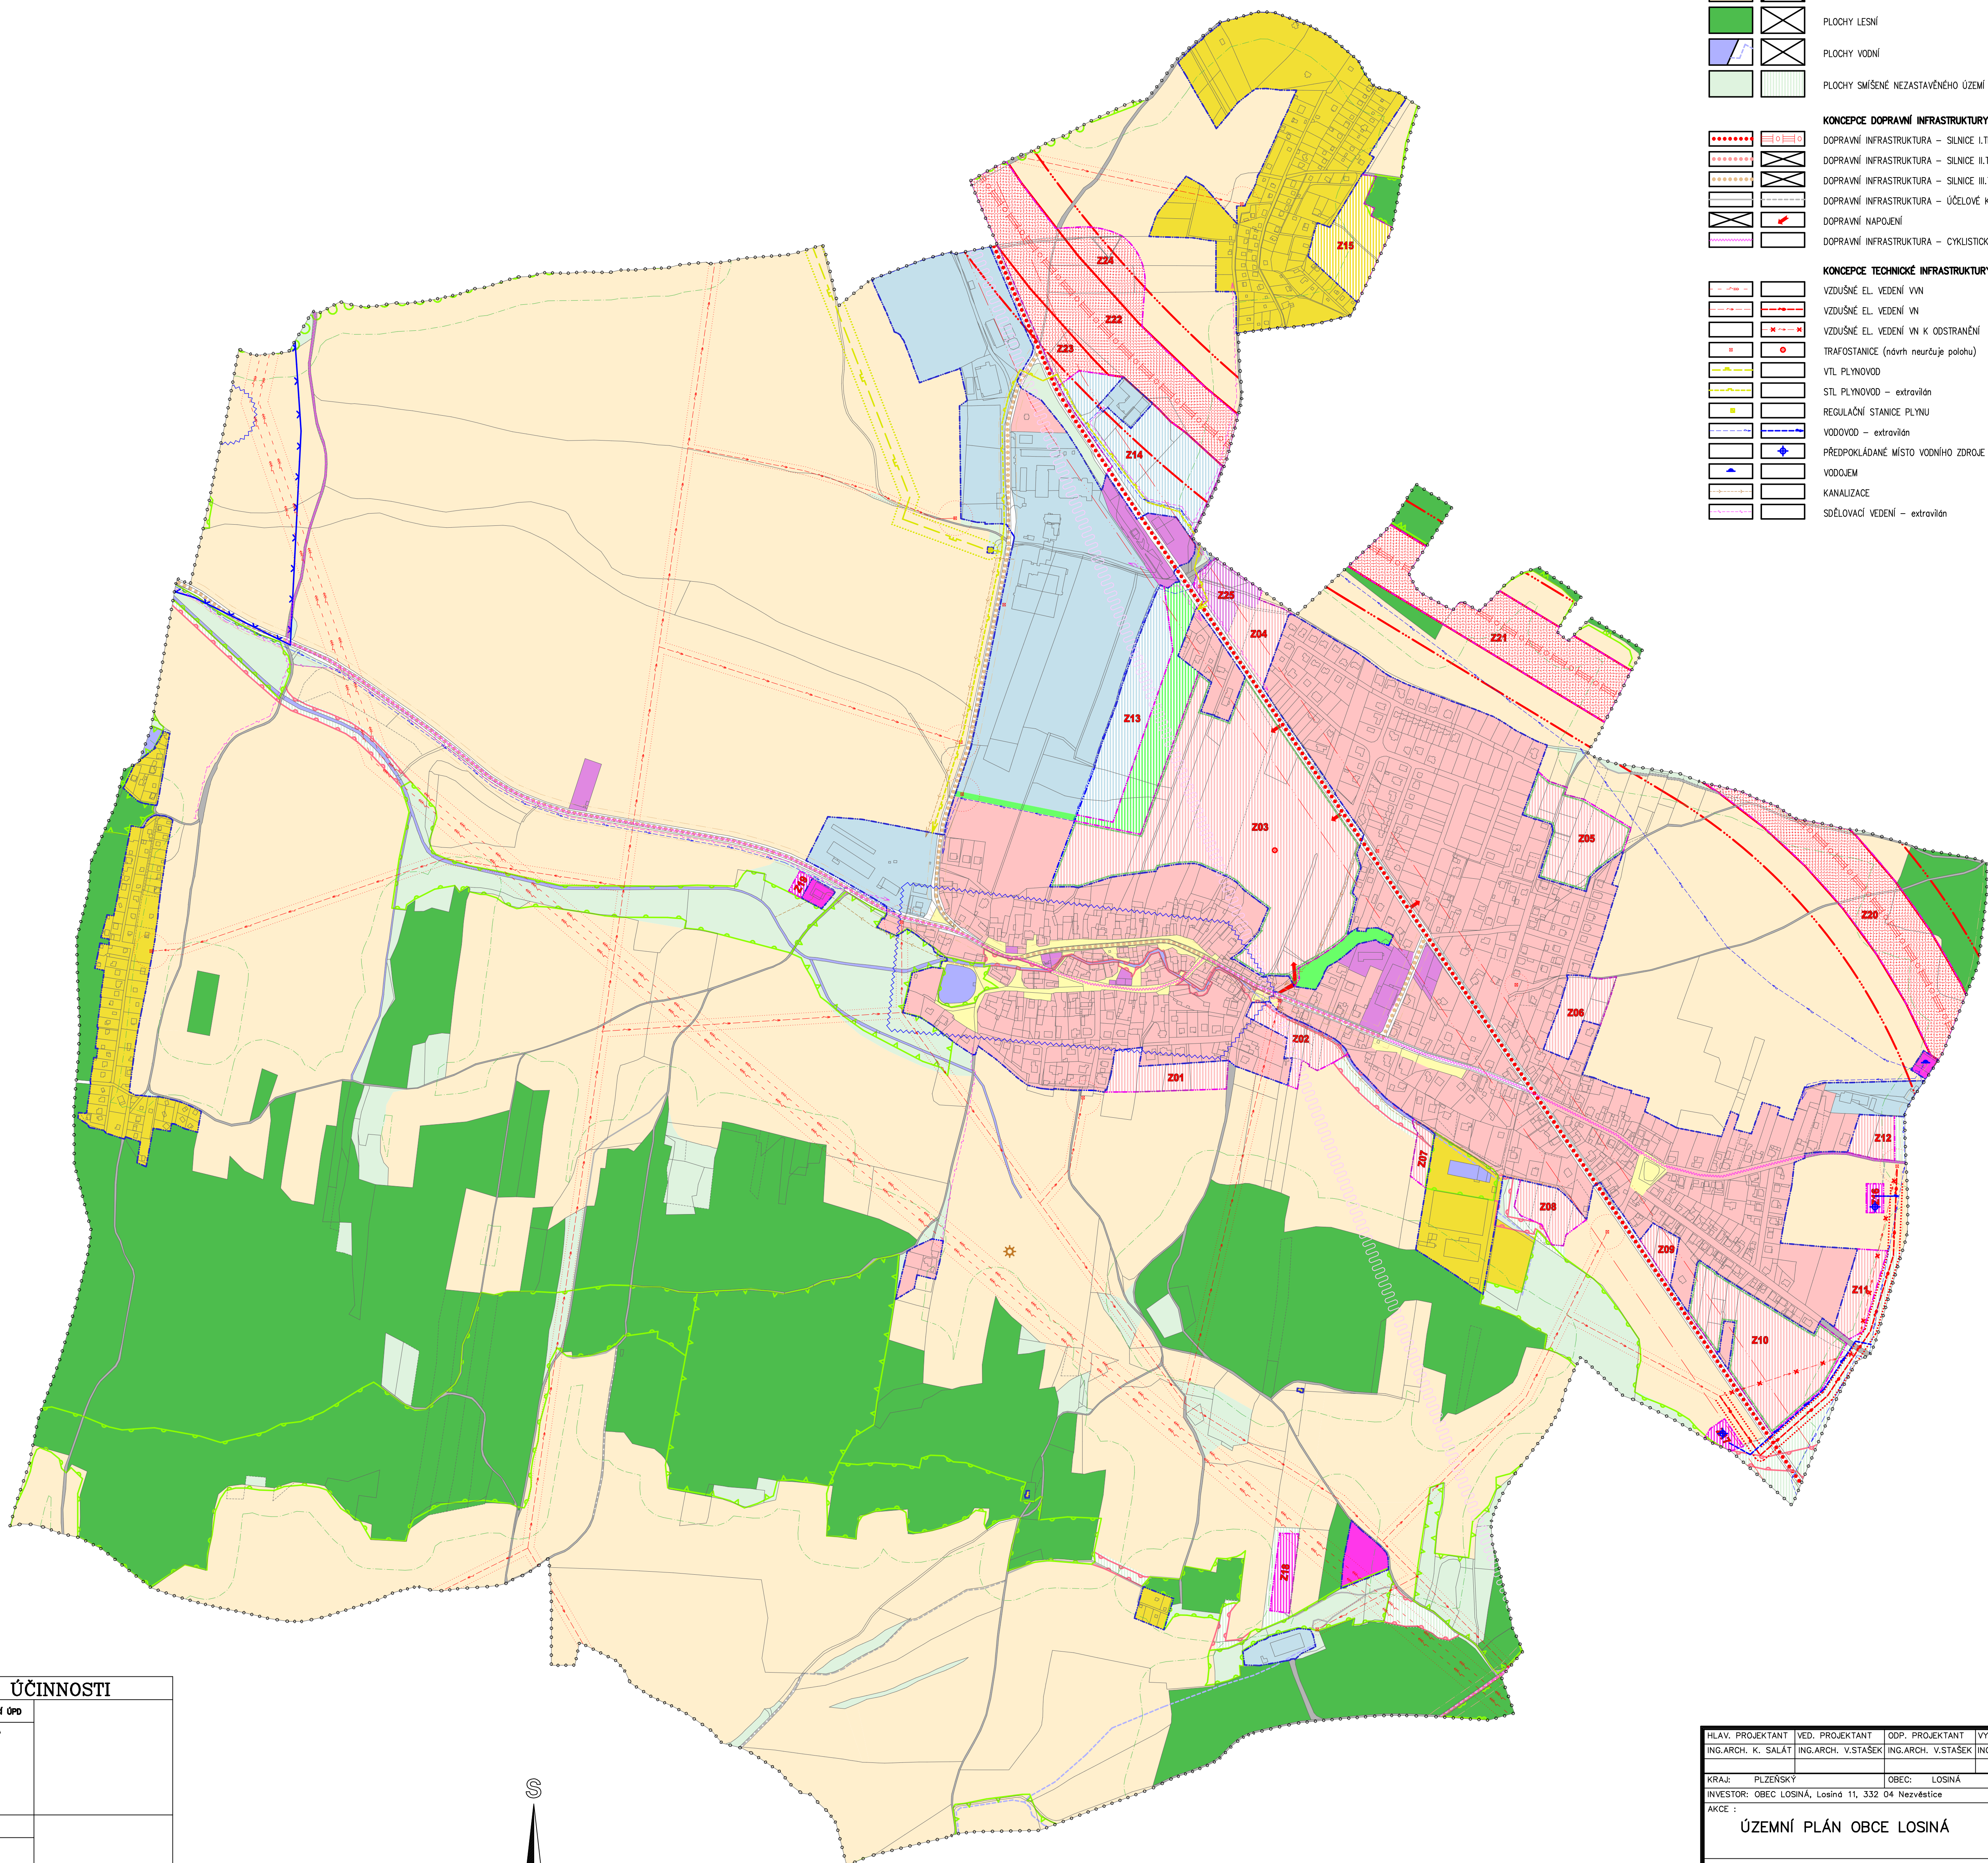

ZÁZNAM O ÚČINNOSTI

SPRÁVNÍ ORGÁN VYDÁVÁJÍCÍ ÚPD		
ZASTUPITELSTVO OBCE LOSINÁ		
starosta obce MILOS ČERNÝ		
PORÁZOVATEL		
MAGISTRÁT MĚSTA PLZNĚ		
Odd. stavební správy		
oprávněná úřední osoba pořizovatele Ing. HELENA ŽIBOVÁ		
ČÍSLO EDNACI:	DATUM VYDÁNÍ:	DATUM NABYTÍ ÚČINNOSTI:

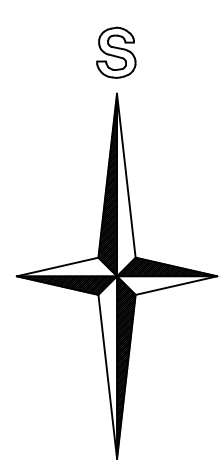

HLAV. PROJEKTANT	VED. PROJEKTANT	ODP. PROJEKTANT	VYPRACOVAL
ING.ARCH. K. SALÁT	ING.ARCH. V.STAŠEK	ING.ARCH. V.STAŠEK	ING.ARCH. V.STAŠEK
KRAJ: PLZEŇSKÝ	OBEC: LOSINÁ		
INVESTOR: OBEC LOSINÁ, Losiná 11, 332 04 Nezvěstice	FORMÁT: 12 A4		
AKCE:	DATUM: 10/2014		
ÚZEMNÍ PLÁN OBCE LOSINÁ			
			STUPEŇ: –
			ČÍS. ZAKÁZKY: 11 025
			MĚŘÍTKO: 1 : 5000
OBSAH:			ČÍSLO VÝKRESU: 5.
KOORDINAČNÍ VÝKRES			